

ПАМ'ЯТНИКИ ІСТОРІЇ ТА КУЛЬТУРИ СРСР
(нерухомі)

СОЮЗНА РЕСПУБЛІКА Українська РСР

Міністерство культури

(найменування республіканського органу охорони пам'яток)

ПАСПОРТ

I. НАЙМЕНУВАННЯ ПАМ'ЯТНИКА Слов'янське городище

II. ТИПОЛОГІЧНА НАЛЕЖНІСТЬ

пам'ятник археології	пам'ятник історії	пам'ятник архітектури	пам'ятник монументального мистецтва
I			

III. ДАТУВАННЯ ПАМ'ЯТНИКА [або дата історичної події, з якою пов'язано виникнення пам'ятника—для пам'яток історії]

X-XI ст.ст.н.е.

IV. АДРЕСА (місцезнаходження) пам'ятника Вінницька обл., Тульчинський р-н,
[область, район населений]

с. Суворівське, 1,4 км на південний захід від села.
(пункт, шляхи під'їзду)

V. ХАРАКТЕР СУЧАСНОГО ВИКОРИСТАННЯ

за початков. призначенням	культурно-освітнє	туристсько-екскурсійне	лікувально-оздоровче	житлові приміщення	господарче	не використовується
	музей бібліот. клуб	+	лікарня санатор. б/відп.		установа торгова промисл. склад	

ДОДАТКИ:

Фото загального вигляду— I

Фото фрагментів—

Генплан— I

Сбміри: план—

фасад—

розріз—

Схематичних план

озеронної зони—

VI. ІСТОРИЧНІ ВІДОМОСТІ

- | | | |
|----|---|---|
| а) | для пам'ятників археології | — історія виникнення, ким і коли проводились розвідки і розкопки, місце зберігання колекцій |
| | для пам'ятників історії | — історія виникнення: коротка характеристика подій і осіб, в зв'язку з якими об'єкт набув значення пам'ятника |
| | для пам'ятників архітектури і монументального мистецтва | — автор, будівник, замовник, історія створення |

Городище побудоване в X ст. слов'янським племенем уличів. На плато поблизу городища розташоване поселення з гончарних кераміков X-XI ст. ст. Матеріали про городище опубліковані в 1969р.

б) перебудови і втрати, що змінили мервинний вигляд пам'ятника

Засаджене лісом

в) реставраційні роботи (загальна характеристика, час, автор, місце зберігання документації).

не проводились

VII. ОПИС ПАМ'ЯТНИКА

для пам'ятників археології	— характер культурного шару, найважливіші знахідки
для пам'ятників історії	— характеристика пам'ятника, наявність, текст і час встановлення меморіальної дошки
для пам'ятників архітектури	— основні особливості планувальної композиційно-просторової структури і конструкцій; характер декору фасадів і інтер'єрів; наявність живопису, скульптури, прикладного мистецтва; будівельний матеріал, основні габарити
для пам'ятників монументального мистецтва	— основні особливості композиційного і колористичного рішення; тексти, матеріал, техніка, розмір.

в картотці - правого.

Городище розташоване ^{у правого} в 1,3 км на південний захід від села на мисі вздовж ~~лівого~~ берега струмка. Площа 126x62 м. З північного боку відокремлене ровом глибиною 7 м. Вал з північного боку разом з ровом має висоту 8 м. Висота городища з південного сходу 15 м. Нижня частина городища опускається в долину, частина якої обнесена валом для збору води. Поселення розташоване на прилеглих ділянках плато з двох боків городища, а також на лівому березі струмка. Тут знаходиться гончарна кераміка з горизонтальними лініями, добре вираженими віnciaми, яка належить до X-XI ст. ст. Побудоване уличами.

б) загальна оцінка суспільної, науково-історичної та художньої значимості пам'ятника.

Городище представляє собою пам'ятник дерев'яно-земляної фортифікації уличів.

VIII. ОСНОВНА БІБЛІОГРАФІЯ, АРХІВНІ ДЖЕРЕЛА, ІКОНОГРАФІЧНИЙ МАТЕРІАЛ

П. І. Хавлюк. Древньоруські городища на Південному Бузі. Слов'яно-руські старожитності, Київ, 1969, стор. 156-174.

IX. ТЕХНІЧНИЙ СТАН

характеристика загального стану:

для пам'ятників археології	культурного шару найважливіших знахідок
для пам'ятників архітектури та історії	конструкцій стін покриттів стель підлоги декору фасадів інтер'єрів
в інтер'єрі:	живопису скульптури прикл. мистецтва
для пам'ятників монументального мистецтва	цоколя постаменту скульптури грунту фарбового шару

добрий	середній	поганий	завіршений
	+		

X. СИСТЕМА ОХОРОНИ

а) категорія охорони

союзна	республ.	місцева	взято
		+	

б) дата і № документа про взяття під охорону
№ Радн Народних депутатів №

Рішення Виконкому Вінницької обласної Ради народних депутатів № від 1978р.

в) границі охоронної зони і зони регулювання забудови (короткий опис з посиланням на стверджуючий документ)

не встановлені

г) балансова належність і конкретне використання

Знаходиться на полях колгоспу Ім. Леніна с. Суворівське.

д) дата і № охоронного документа немає

Дата складання паспорта

Паспорт склав

Хавлюк Павло Іванович, доцент
(прізвище, ім'я та по батькові, посада або професія)
Вінницького педінституту

11 листопада 1977 р.

Хавлюк

Інспектор по охороні пам'ятників
Вінницького обласного
управління культури

Чередниченко Зоя Володимирівна
(підпис)

М. П.

Тверівська друкарня в. 2319-5000 1978 р.

СОЮЗНА РЕСПУБЛІКА Українська РСР, Міністерство культури
 Адреса Вінницька обл., Тульчинський р-н, с. Суворівське, 2 км на південний захід від села.
(найменування республіканського органу охорони)
(область, район, населений пункт)

ОБЛІКОВА КАРТКА

I. НАЙМЕНУВАННЯ ПАМ'ЯТНИКА Слов'янське городище

II. ТИПОЛОГІЧНА НАЛЕЖНІСТЬ

пам'ятник археології	пам'ятник історії	пам'ятник архітектури	пам'ятник монумент. мистецтва
1			

III. ДАТУВАННЯ ПАМ'ЯТНИКА X-XI ст.ст.н.е.

IV. ХАРАКТЕР СУЧАСНОГО ВИКОРИСТАННЯ

за початковим призначенням	культурно-освітнє	туристсько-екскурсійне	лікувально-оздоровче	житлові приміщення	господарче	не використовується
		+				

пропозиції по використанню немає

V. ХАРАКТЕРИСТИКА ТЕХНІЧНОГО СТАНУ

добрий	середній	поганий	аварійний
	+		

VI. КАТЕГОРІЯ ОХОРОНИ

союзна	республікан.	місцева	не взято
		+	

наявність затвердженої охоронної зони

так	ні
	+

VII. НАЯВНІСТЬ ДОКУМЕНТАЦІЇ

паспорт	фотографії	обміри	реставраційні матеріали
+	+		

місце зберігання документації

органи охорони			реставраційні майстерні		музей, архів, НДІ
союзний	республікан.	місцеві	республікан	місцеві	
		+			

Дата складання картки <II> листопада 1977р.
 М. П.

Паспорт склав Хавлук П.І., доцент Інспектор по охороні пам'ятників
(прізвище, ім'я та по батькові, посада або професія, підпис)
Вінницького педінституту Чередниченко С.В.
(прізвище, ім'я та по батькові, підпис)
 Вінницького обласного управління культури

ОБЛІКОВА КАРТКА (зворотна сторона)

Фото або схематичний план

Короткий опис



Городище розташоване на мисові правого берега струмка в 2 км на південний захід від села. Розміри 126×62 м. Глибина рову з напільного боку 7 м, висота валу 8 м з дна рову, висота городища з долини 15 м. Поселення розташоване на прилеглих ділянках навколо. Датуюється X-XI ст. ст., побудоване улицями.




Слов"янське городище. X-XIстст. н.е. Загальний вигляд.

Вінницька обл., Гульчинський р-н., с.Суворівське.

Фото П.І.Хавлюка 1978р.

План
 славянского городища в с. Суворовское. Суворовский с/с.
 Тульчинский район Винницкая область.

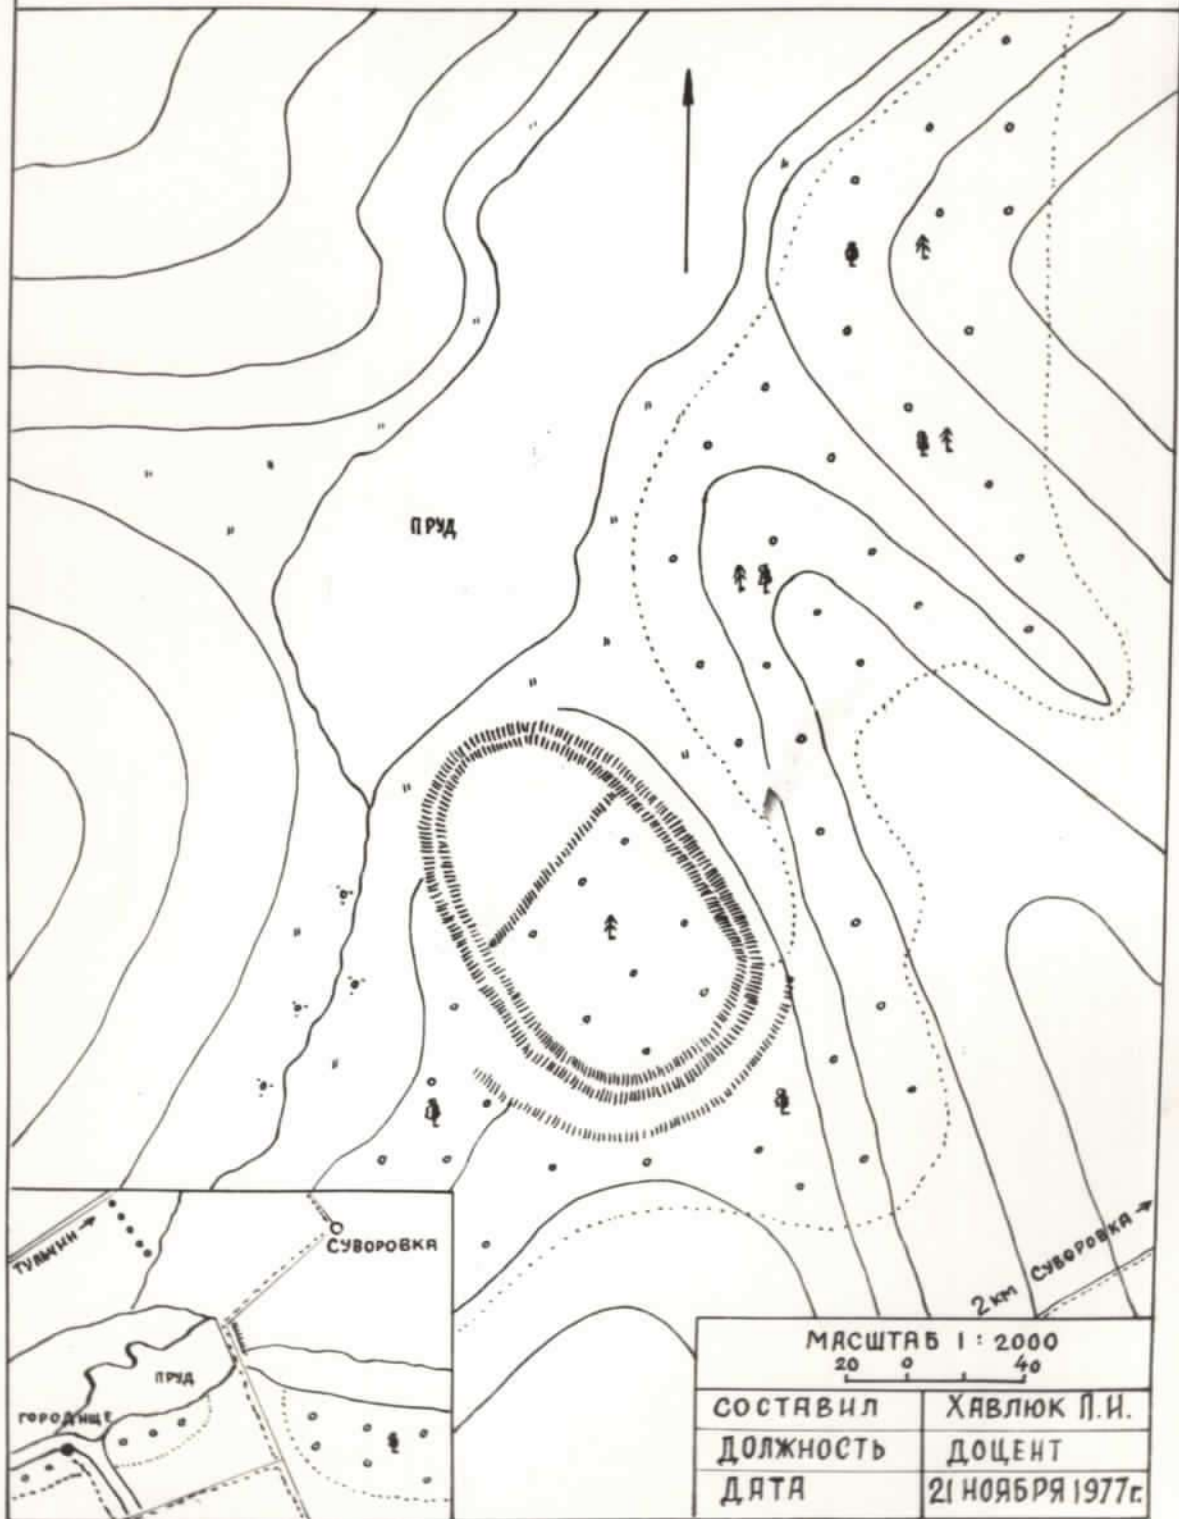

МАСШТАБ 1 : 2000	
20 0 40	
СОСТАВИЛ	ХАВЛЮК П.И.
ДОЛЖНОСТЬ	ДОЦЕНТ
ДАТА	21 НОЯБРЯ 1977г.

ОБЛІКОВА КАРТКА

об'єкта культурної спадщини

Слов'янське городище

(найменування об'єкта)

вид	тип	категорія пам'ятки
археологія	городище	національна

1. Дата утворення об'єкта:

X – XI ст. н.е.

2. Місцезнаходження об'єкта:

Вінницька обл. Тульчинський район с. Суворівське, 1,4 км на захід від села

3. Охоронний № пам'ятки:

2013

4. Дати і № рішень, відповідно до яких об'єкт узятий на державний облік та визначено категорію пам'ятки:

Постанова Кабінету Міністрів України від 27.12.2001 року № 1761

5. Функціональне використання:

сучасне використання	первісне призначення	інші (протягом часу існування об'єкту)
Засаджене лісом	Слов'янське городище	Не відомо

6. Стислий опис об'єкта:

Розташування	Городище розташоване на мисові правого берега струмка в 2 км на південний захід від села на мисові вздовж лівого берега струмка. З напільного боку відокремлене ровом глибиною 7 м. Вал з напільного боку разом з ровом має висоту 8 м. Висота городища з долини 15 м. Поселення розташоване на прилеглих ділянках навколо. Датується X – XI ст. побудоване уличами.
Характеристика об'єкта	Городище представляє собою пам'ятник дерев'яно – земляної фортифікації уличів.
Наявність творів мистецтва	Відсутні

7. Перелік складових (для комплексу (ансамблю), визначного місця):

Відсутні

8. Ступінь схоронності об'єкта:

добрий, задовільний, незадовільний, аварійний	Задовільний
---	-------------


9. Наявність науково-проектної документації на об'єкт:

Найменування документації	Рік розроблення	Автор (організація)	Місце зберігання, інв. №
Відсутня			

10. До облікової картки додаються графічні матеріали та фото фіксація:

Найменування матеріалів	Кількість	Дата виконання	Виконавець
Генеральний план з позначенням зон охорони			
План об'єкта	1	1977 Р.	Хавлюк П.І.
Фото загального вигляду об'єкта	1	1978 Р.	Хавлюк П.І.

Облікову картку склав:

Посада та назва організації	Спеціальність, кваліфікаційний рівень	Прізвище, ініціали	Підпис	Дата складання
Відділ культури і туризму РДА	Провідний спеціаліст з пам'ятникоохоронної діяльності і туризму	Л.М. Щербань		21.05. 2010 р.

Керівник органу охорони культурної спадщини

М. П.



А.Щербань
(ініціали, прізвище, підпис, печатка)

О. Макодзеба