

ПАМ'ЯТНИКИ ІСТОРІЇ ТА КУЛЬТУРИ СРСР
(нерухомі)

СОЮЗНА РЕСПУБЛІКА Українська РСР
МІНІСТЕРСТВО КУЛЬТУРИ
(найменування республіканського органу охорони пам'яток)

ПАСПОРТ

I. НАЙМЕНУВАННЯ ПАМ'ЯТНИКА Слов'янське городище

II. ТИПОЛОГІЧНА НАЛЕЖНІСТЬ

пам'ятник археології	пам'ятник історії	пам'ятник архітектури	пам'ятник монументального мистецтва
I			

III. ДАТУВАННЯ ПАМ'ЯТНИКА [або дата історичної події, з якою пов'язано виникнення пам'ятника—для пам'яток історії]

Городище уличів, X-XI ст.ст.

IV. АДРЕСА (місцезнаходження) пам'ятника Вінницька обл. Іллінецький р-н,
(область, район населення)

с. Дашев, 2 км західніше селища.
пункт, шляхи під'їзду)

V. ХАРАКТЕР СУЧАСНОГО ВИКОРИСТАННЯ

за початковим призначенням	культурно-освітнє	туристсько-екскурсійне	лікувально-оздоровче	житлові приміщення	господарче	не використовується
	музей бібліот. клуб	+	лікарня санатор. б/відп.		установа торгова промисл. склад	

ДОДАТКИ:

Фото загального вигляду— I

Фото фрагментів—

Генплан— I

Сбміри: план—

фасад—

розріз—

Схематичних план

охоронної зони—

VI. ІСТОРИЧНІ ВІДОМОСТІ

	для пам'ятників археології	— історія виникнення, ким і коли проводились розвідки і розкопки, місце зберігання колекцій
а)	для пам'ятників історії	— історія виникнення: коротка характеристика подій і осіб, в зв'язку з якими об'єкт набув значення пам'ятника
	для пам'ятників архітектури і монументального мистецтва	— автор, будівник, замовник, історія створення

Городище побудоване улицями, по конструкції валів відноситься до типу круглих укріплень, які виникають в XI ст. Перші розвідки на городищі проведені в 1956р. П. І. Хавлюком, Матеріали опубліковані в 1959р.

б) перебудови і втрати, що змінили первинний вигляд пам'ятника

не проводились

в) реставраційні роботи (загальна характеристика, час, автор, місце зберігання, документації).

не проводились

VII. ОПИС ПАМ'ЯТНИКА

для пам'ятників археології	— характер культурного шару, найважливіші знахідки
для пам'ятників історії	— характеристика пам'ятника, наявність, текст і час встановлення меморіальної дошки
для пам'ятників архітектури	— основні особливості планувальної композиційно-просторової структури і конструкції; характер декору фасадів і інтер'єрів; наявність живопису, скульптури, прикладного мистецтва; будівельний матеріал, основні габарити
для пам'ятників монументального мистецтва	— основні особливості композиційного і колористичного рішення; тексти, матеріал, техніка, розмір.

Городище розташоване на краю мису в урочищі "Тегова" в 2 км західніше Дашева на лівому схилі балки в 400 м від другого, більш потужного городища. По конструкції відноситься до мисових городищ круглої форми. Розміри 40х42 м. Від плато відокремлене ровом, який від часу ослив. Площадка рівна, в окремих місцях ростуть кущі глоду. По периметру зберігся вал висотою 1-2 м і шириною до 4 м. Біля підніжжя городища розташоване джерело. Культурний шар слабкий, складається з рідких знахідок гончарної кераміки та обпаленої глини. Синхронне городищу селище розташоване на плато з західного боку городища. Порівняно з другим городищем з високими схилами, глибоким ровом-слабкіше. Очевидно, воно збудоване першим,десь в X ст., і після нього побудоване друге, більш потужне городище. Селище і городище датуються X-XI ст.ст.

б) загальна оцінка суспільної, науково-історичної та художньої значимості пам'ятника.

Городище-Історична пам'ятка уличів X-XI ст.ст.

VIII. ОСНОВНА БІБЛІОГРАФІЯ, АРХІВНІ ДЖЕРЕЛА, ІКОНОГРАФІЧНИЙ МАТЕРІАЛ

П. І. Хавлюк. Древньоруські городища на Південному Бузі. Слов'яно-руські старожитності. Київ, 1969, стор 156-174.

IX. ТЕХНІЧНИЙ СТАН

характеристика загального стану:

добрий	середній	поганий	зварійний
+			

для пам'яток археології культурного шару найважливіших знахідок

для пам'яток архітектури та історії конструкцій стін покривів стель підлоги декор фасадів інтер'єрів

в інтер'єрі: живопису скульптури прикраси мистецтва

для пам'яток монументального мистецтва цоколи постаменти скульптури ґрунту фарбового шару

X. СИСТЕМА ОХОРОНИ

а) категорія охорони

союзна	республ.	місцева	взято
		+	

б) дата і № документа про взяття під охорону Рішення Виконкому Вінницької обласної Ради депутатів трудящих №313 від 10/VI 1971 р.

в) границі охоронної зони і зони регулювання забудови (короткий опис з посиланням на стверджувачий документ)

не встановлені

г) балансова належність і конкретне використання

Знаходиться на полях колгоспу ім. Кірова с. Дашева.

д) дата і № охоронного документа немає

Дата складання паспорту

Паспорт склав Хавлик Павло Іванович, доцент
(підпис)
Вінницького педінституту

26 листопада 1977 р.

Хавлик

Інспектор по охороні пам'яток Чередниченко Зоя Володимирівна
(підпис)
Вінницького обласного управління культури

М. П.

Тиврівська друкарня в. 2319—5000 1978 р.

СОЮЗНА РЕСПУБЛІКА Українська РСР, Міністерство культури
(найменування республіканського органу охорони)

Адреса Вінницька обл., Іллінецький р-н, с. Дашев, 2 км західніше селища.
(область, район, населений пункт)

ОБЛІКОВА КАРТКА

I. НАЙМЕНУВАННЯ ПАМ'ЯТНИКА Слов'янське городище

II. ТИПОЛОГІЧНА НАЛЕЖНІСТЬ	пам'ятник археології	пам'ятник історії	пам'ятник архітектури	пам'ятник монумент. мистецтва
	+			

III. ДАТУВАННЯ ПАМ'ЯТНИКА Городище уличів, X-XI ст.ст.

IV. ХАРАКТЕР СУЧАСНОГО ВИКОРИСТАННЯ	за печатковим призначенням	культурно-освітнє	туристсько-екскурсійне	лікувально-оздоровче	житлові приміщення	госпо. дарне	не використовується
	+						

пропозиції по використанню немає

V. ХАРАКТЕРИСТИКА ТЕХНІЧНОГО СТАНУ	добрий	середній	поганий	аварійний
	+			

VI. КАТЕГОРІЯ ОХОРОНИ	союзна	республікан.	місцеві	не взято
			+	

наявність затвердженої охоронної зони	так	ні
	+	

VII. НАЯВНІСТЬ ДОКУМЕНТАЦІЇ	паспорт	фотографії	обміри	реставраційні матеріали
	+	+		

місце зберігання документації	органи охорони			реставраційні майстерні		музей, архів НДІ
	союзний	республікан.	місцеві	республік.	місцеві	
			+			


Дата складання картки 26 листопада 1977р.

М. П.

Паспорт склад: Хавлюк П.І., доцент Інспектор по охороні пам'яток Чередниченко З.В.
(прізвище, ім'я, по батькові) Вінницького педінституту Вінницького обласного управління культури

Фото або схематичний план

Короткий опис

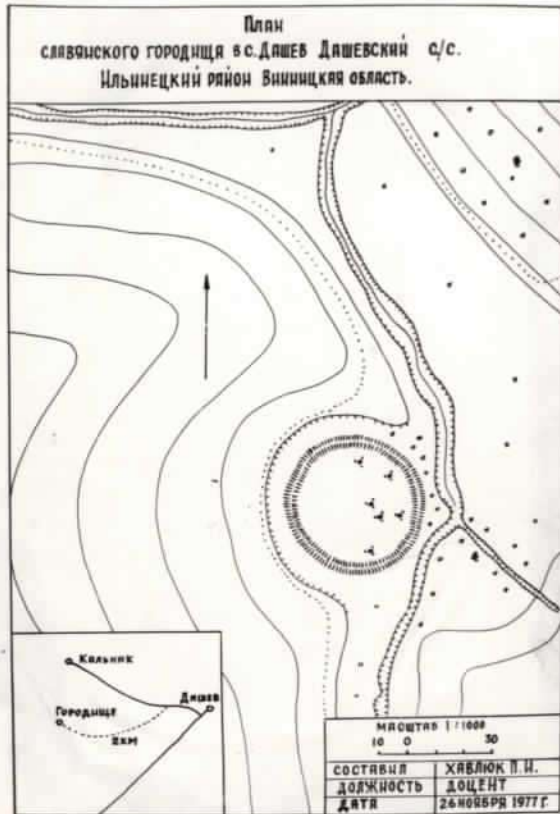


Городище розташоване на краю мису в урочищі "Гогова" в 2 км на захід від Дашева. Розміри 40x42 м. Площадка оточена валом висотою 1-2 м і шириною до 4 м. Культурний шар: гончарна кераміка. Селище розташоване на прилеглому плато. По фортифікації слабіше городища, розташованого в цьому ж урочищі і відноситься во-го в основному до X ст. Разом з поселенням датується X-XI ст.ст.



Слов"янське городище. Городище уличів X-XIстст. Загальний вигляд.
Вінницька обл., Іллінецький р-н., с.Дашів.

Фото П.І.Хавлюка.1978 р.

План
 славянского городища в с. Дашев Дашевский с/с.
 Ильинецкий район Винницкая область.

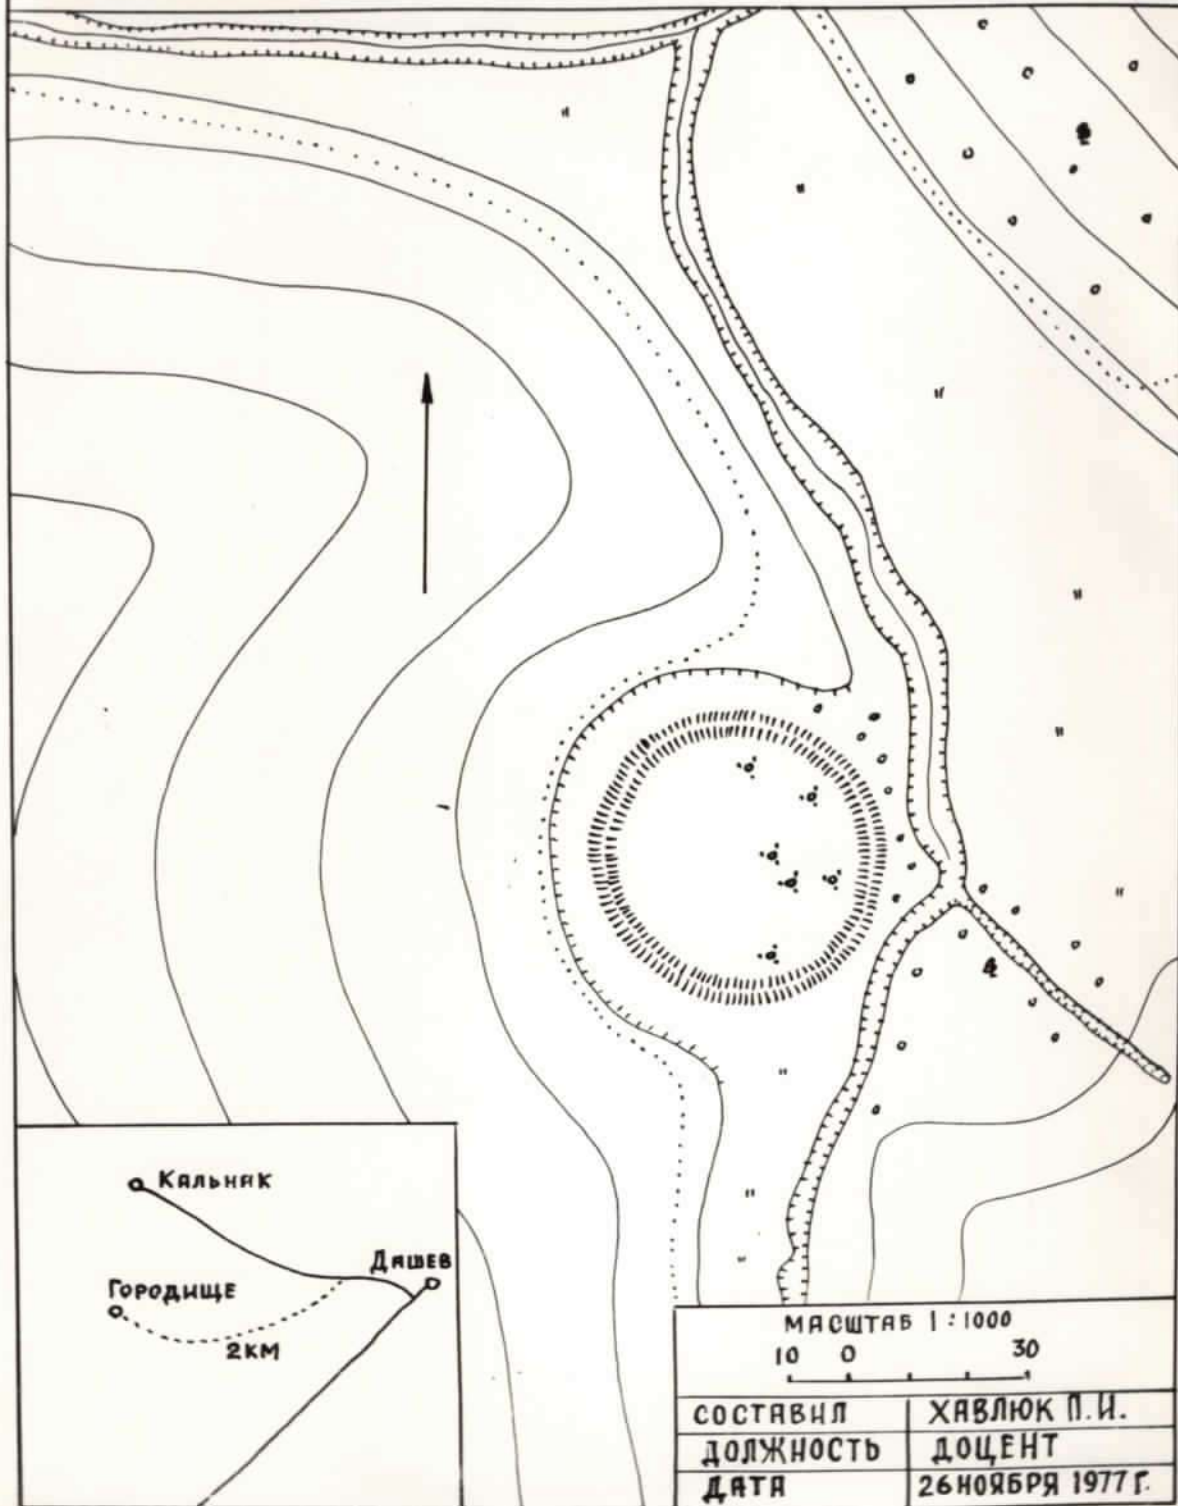

МАСШТАБ 1 : 1000	
10 0 30	
СОСТАВИЛ	ХАВЛЮК П.И.
ДОЛЖНОСТЬ	ДОЦЕНТ
ДАТА	26 НОЯБРЯ 1977 Г.